


Plan de amplasament și delimitare a imobilului

Scara 1: 1500

Nr. cadastral 51482	Suprafața măsurată a imobilului (mp) 191	Adresa imobilului Loc. Vadu Crisului, nr. 1037, Intravilan
Nr. Cartea Funciară	Unitatea Administrativ Teritorială (UAT) VADU CRISULUI	

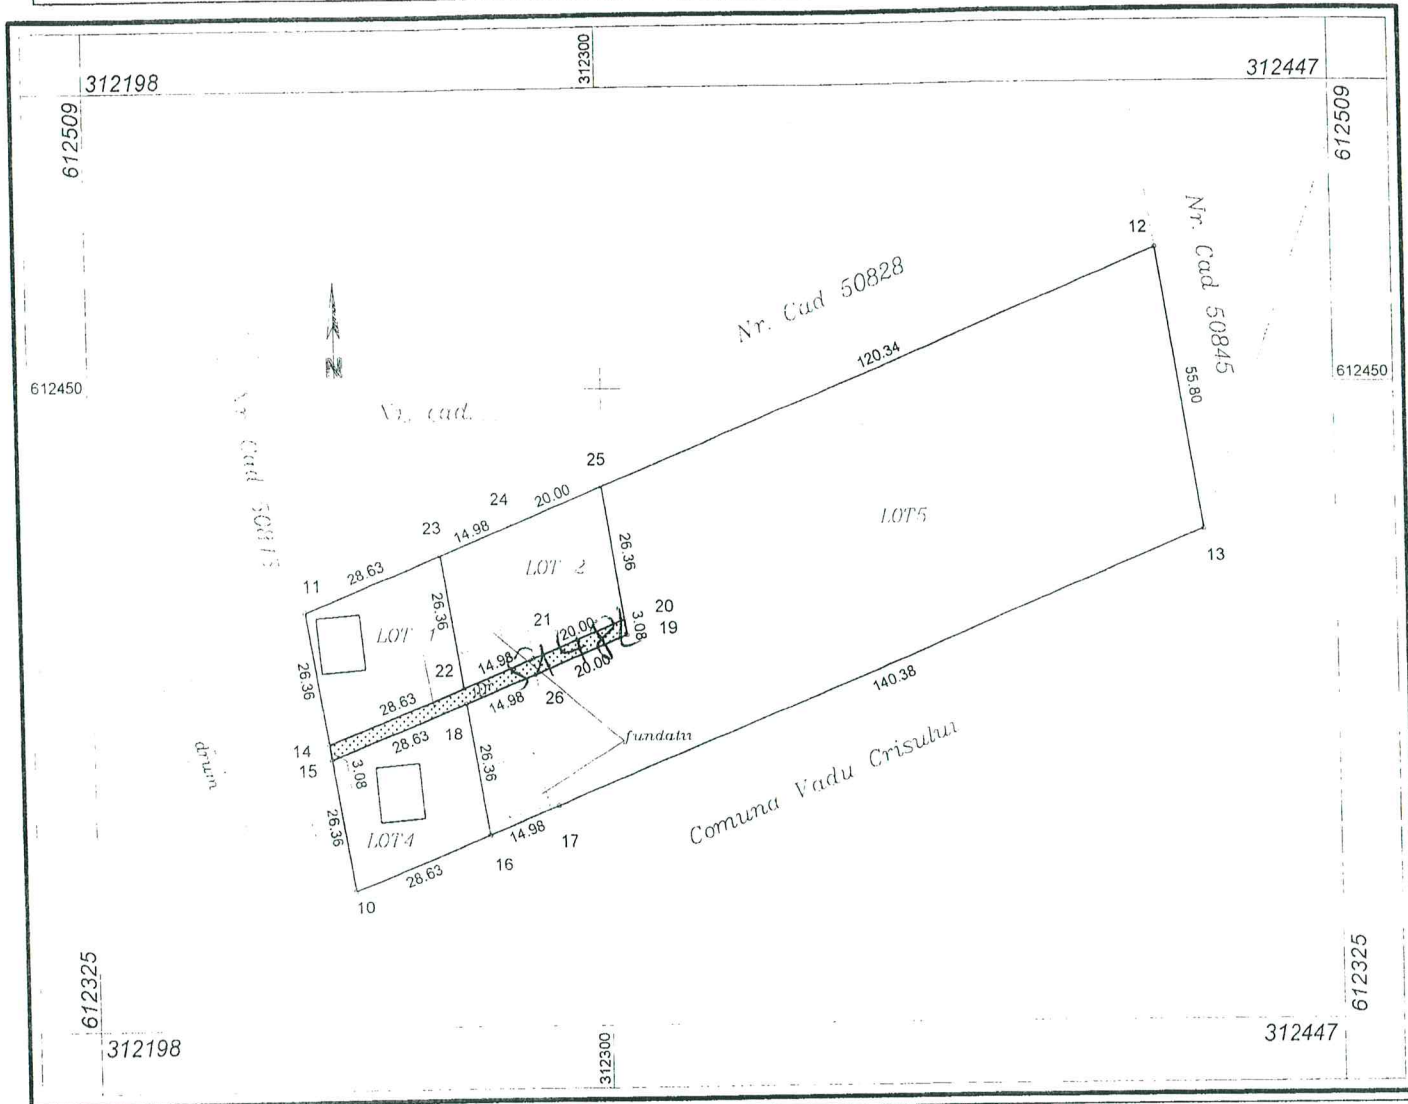


A. Date referitoare la teren			
Nr. parcelă	Categorie de folosință	Suprafața (mp)	Mențiuni
1	Dr	191	Terenul este neîmprejmuit.
Total		191	-
B. Date referitoare la construcții			
Cod	Destinația	Suprafața construită la sol (mp)	Mențiuni
-	-	-	S. construită desfășurată = -mp
Total		-	-
Suprafața totală măsurată a imobilului = 191 mp Suprafața din act = 191 mp			
Executant POP FLORINA (nume, prenume) Confirm executarea măsurătorilor la teren, în conformitate cu documentația cadastrală și corespundența acesteia cu realitatea din teren. Seria RO-BH-F NR.0112/06.12.2010 POP FLORINA Semnătură și stampila Data: 24.05.2017		Inspector Confirm introducerea imobilului în baza de date integrată și atribuirea numărului cadastral Ștampila BCPI Semnatura și pecetea Oficiul de Cadastru și Publicitate Imobiliară Data: 13.06.2017 ing. URAK IOSIF-MIHAI -CONSILIER-	

* In situația în care există numere cadastrale pentru imobilele vecine, în locul numelui vecinului se va trece numărul cadastral, iar în lipsa numărului cadastral

Plan de amplasament și delimitare a imobilului

Scara 1: 1500

Nr. cadastral 51483	Suprafața măsurată a imobilului (mp) 735	Adresa imobilului Loc. Vadu Crisului, nr. 1037, Intravilan
Nr. Cartea Funciară	Unitatea Administrativ Teritorială (UAT) VADU CRISULUI	

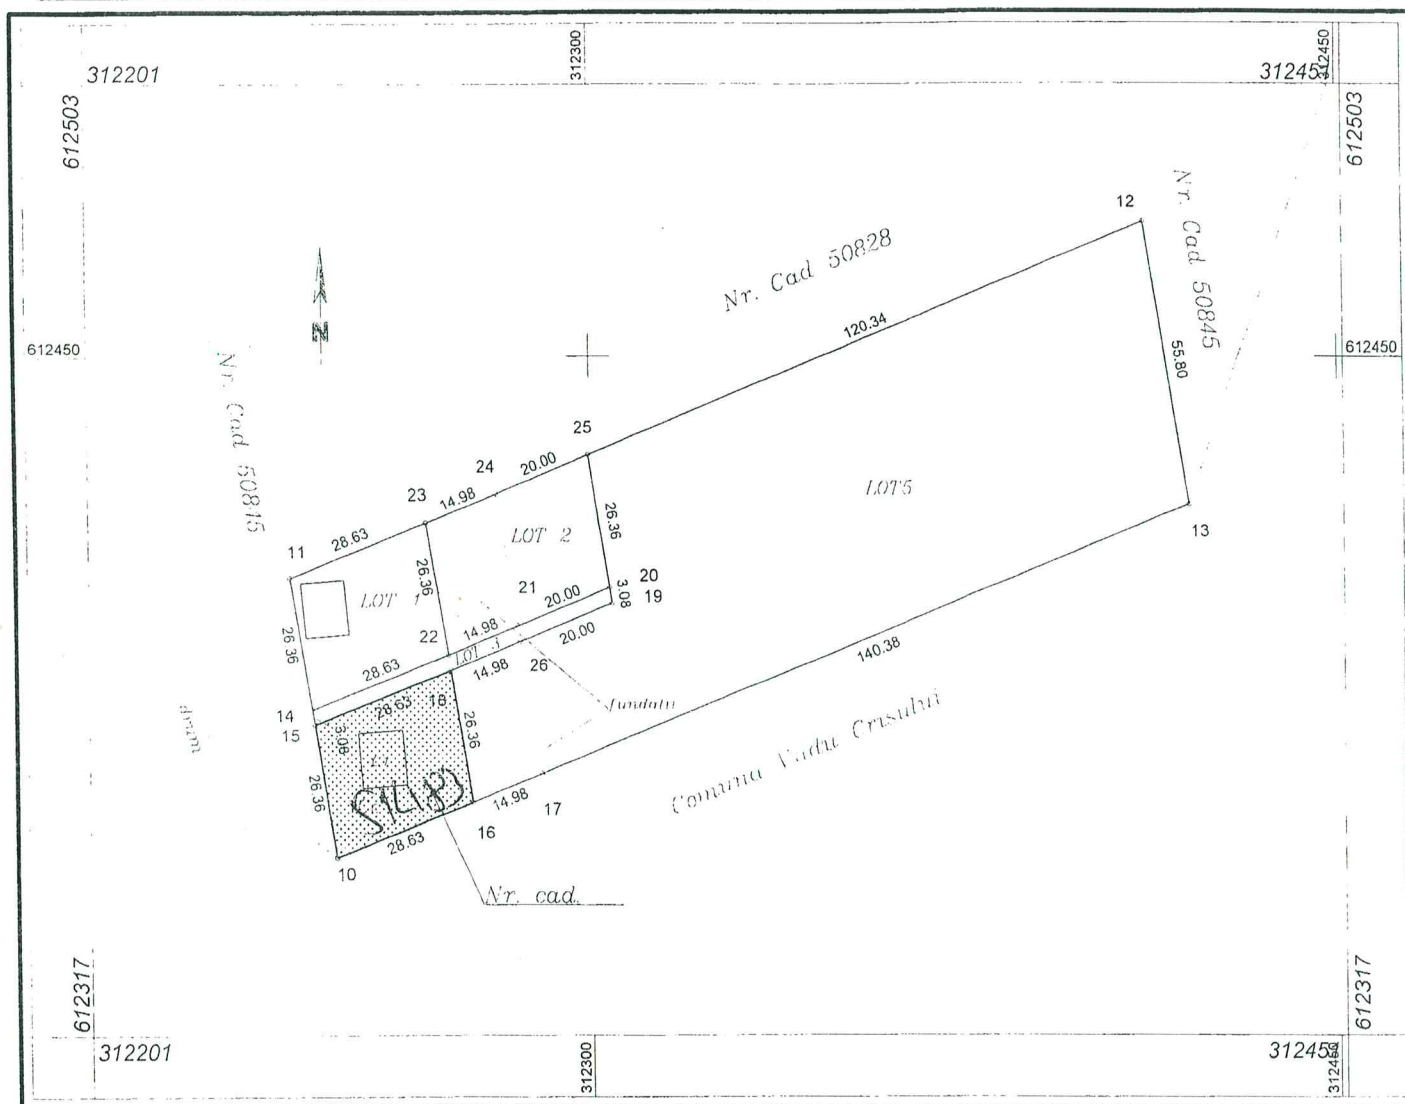

A. Date referitoare la teren

Nr. parcelă	Categorie de folosință	Suprafața (mp)	Mențiuni
1	Cc	735	Terenul este neîmprejmuit.
Total		735	-

B. Date referitoare la construcții

Cod	Destinația	Suprafața construită la sol (mp)	Mențiuni
C1	Casa de locuit P+M	92	S. construită desfășurată = 184 mp, An constr. 2016, Mat. de constr. caramida.
Total		-	-

Suprafața totală măsurată a imobilului = 735 mp

Suprafața din act = 735 mp


Executant	Inspector
<p>POP FLORINA (nume, prenume)</p> <p>CONFIRMĂM ÎNTOCMIREA DOCUMENTAȚIEI CADASTRALE ȘI CORESPONDENȚA REALITĂȚII TEREN</p> <p>NR.0112/06.12.2010</p> <p>POP FLORINA</p> <p>Semnătura și ștampila Data 24.05.2017</p>	<p>Confirm introducerea imobilului în baza de date integrată și atribuirea numărului cadastral</p> <p>Semnătura și parafa Data.....</p> <p>Ștampila BCPI</p> <p>Oficiul de Cadastru și Publicitate Imobiliară BIHOR ing. URAK IOSIF-MIHAI</p> <p>12.08.2017 13.06.2017</p>

* În situația în care există numere cadastrale pentru imobilele vecine, în locul numărului vecinului se va trece numărul cadastral, iar în lipsa numărului cadastral

Plan de amplasament și delimitare a imobilului

Scara 1: 1500

Nr. cadastral 51484	Suprafața măsurată a imobilului (mp) 7441	Adresa imobilului Loc. Vadu Crisului, nr. 1037, Intravilan
Nr. Cartea Funciară	Unitatea Administrativ Teritorială (UAT) VADU CRISULUI	

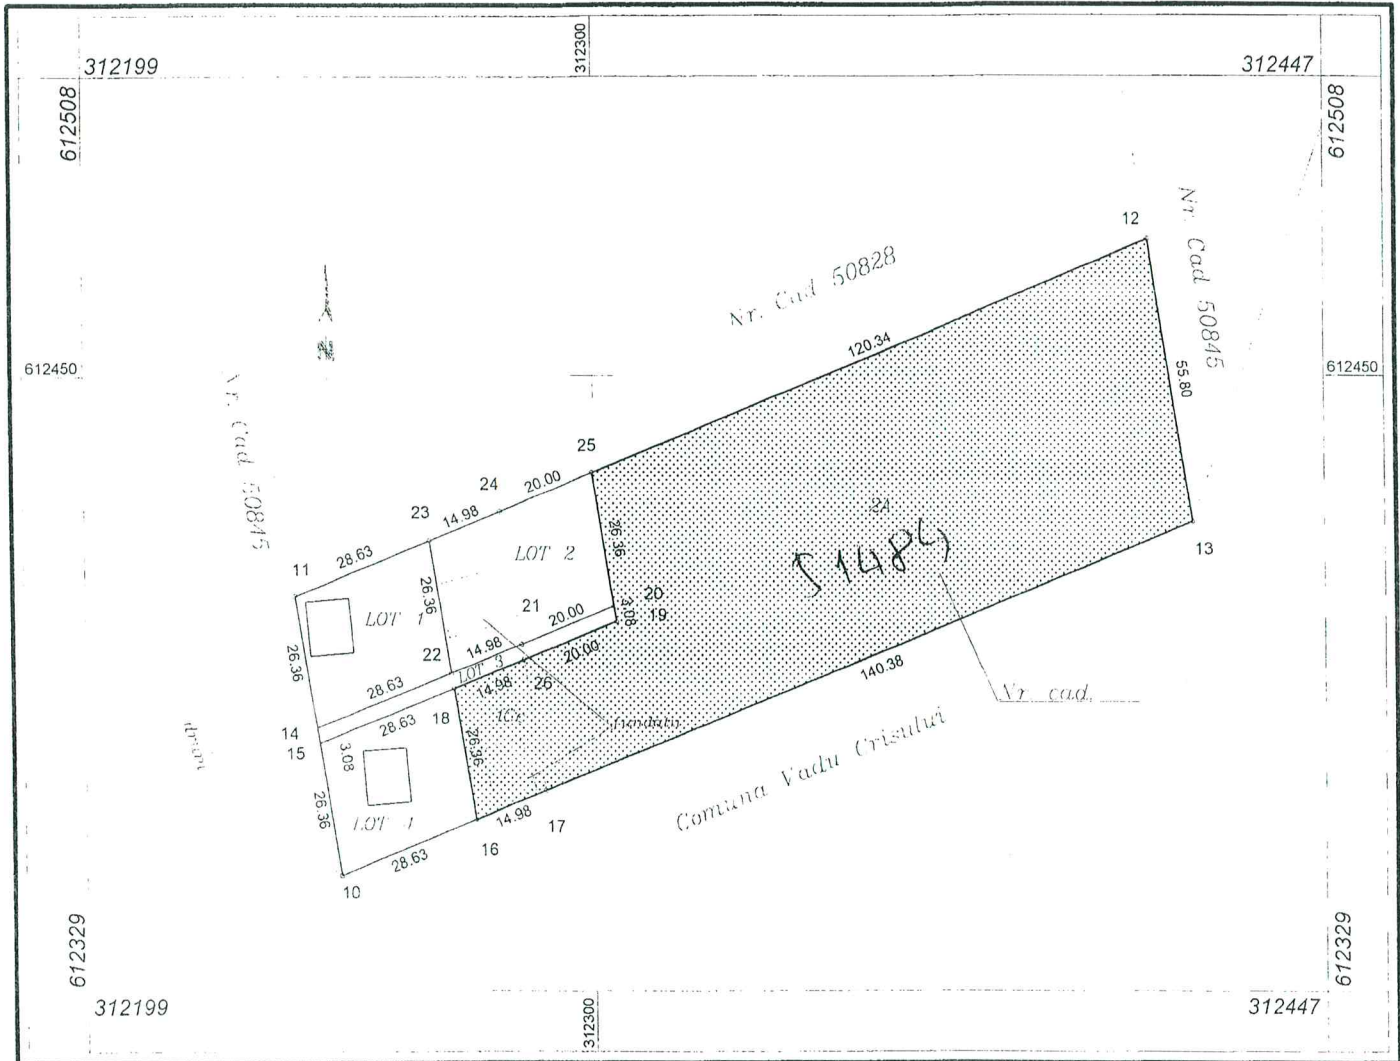

A. Date referitoare la teren

Nr. parcelă	Categorie de folosință	Suprafața (mp)	Mențiuni
1	Cc	385	Terenul este neîmprejmuit.
2	A	7056	Terenul este neîmprejmuit.
Total		7441	-

B. Date referitoare la construcții

Cod	Destinația	Suprafața construită la sol (mp)	Mențiuni
-	-	-	S. construită desfășurată = -mp
Total		-	-

Suprafața totală măsurată a imobilului = 7441 mp

Suprafața din act = 7441 mp

<p>Executant POP FLORINA (nume, prenume)</p> <p>Confirm executarea măsurătorilor la teren și întocmirea documentației cadastrale și corespundența acesteia cu realitatea din teren.</p> <p><i>(Stampă: Direcția de Cadastru și Publicitate Imobiliară, Seria RO-BH-F, NR.0112/06.12.2010)</i></p> <p><i>(Semnătură: POP FLORINA)</i></p> <p>Data 24.05.2017</p>	<p>Inspector</p> <p>Confirm introducerea imobilului în baza de date integrată și atribuirea numărului cadastral</p> <p><i>(Semnătură și parafă)</i></p> <p><i>(Stampă: Direcția de Cadastru și Publicitate Imobiliară, RIHOR)</i></p> <p>ing. URAK IOSIF-MIHAI CONSILIER</p> <p><i>(Data: 12.06.2017)</i></p>
---	--

* În situația în care există numere cadastrale pentru imobilele vecine, în locul numelui vecinului se va trece numărul cadastral, iar în lipsa numărului cadastral numărul terenului pe care îl administrează. Suprafețele se referă la suprafața măsurată.

PROIECT DE HOTARARE

privind aprobarea decontării cheltuielilor pentru naveta cadrelor didactice si elevilor din unitățile de învățământ preuniversitar de stat din Comuna Vadu Crisului

Luând act de raportul compartimentului de resort din cadrul aparatului de specialitate al primarului nr. 3.651/26.06.2017, expunerea de motive a dl. primar în calitate de inițiator si de raportul comisiei de specialitate a consiliului local,

Având în vedere prevederile Legea educației naționale nr. 1/2011, cu modificările și completările ulterioare, si a H.G. 569/15.07.2015 pentru aprobarea Normelor metodologice privind decontarea cheltuielilor cu naveta cadrelor didactice si personalului auxiliar,

Luând în considerare prevederile Legii nr.273/2006, actualizată privind finanțele publice locale, Anexa 2 Cap. II, pct. 7

În temeiul prevederilor art. 36 alin.(6), lit. a), ale art. 45 alin. (2) precum și ale art. 115 alin. (1) lit. b) din Legea administrației publice locale nr. 215/2001, republicată, cu modificările și completările ulterioare,

Vazand votul majoritatii consilierilor locali prezenti ;
Consiliul Local al comunei Vadu Crisului, judetul Bihor,

H O T A R A S T E

Art. 1. Se aprobă decontarea cheltuielilor pentru naveta cadrelor didactice de la unitățile de învățământ preuniversitar de stat din Comuna Vadu Crisului aferentă lunii mai 2017 în sumă totală de 2.678 lei, conform anexei 1, care face parte integrantă din prezenta hotărâre.

Art. 2. Decontarea sumelor prevăzute la art. 1 se va face de la cap. 65.02 - Învățământ - Titlul II "Bunuri și servicii".

Art.3 Prezenta hotarare se incredinteaza spre ducere la indeplinire primarului comunei si se va comunica cu :

- PRIMAR
- SECRETAR
- SEF BIROU FINANCIAR-CONTABIL
- COLEGIUL TEHNIC NR. 1 VADU CRISULUI
- PREFECTURA JUD. BIHOR

**INITIATOR PROIECT
PRIMAR,
COSMA DOREL-FLORIAN**

MINISTERUL EDUCAȚIEI NAȚIONALE

COLEGIUL TEHNIC nr.1 VADU CRIȘULUI


Vadu Crișului, nr.25, 417615, jud. Bihor

Tel: +40/259443100, Fax: +40/259443100, E-mail: liceuvad@yahoo.com

Nr. 1275/08.06.2017

STAT DE PLATA
Navetă luna MAI 2017

NR. CRT	Nume și prenume	Localitatea	Zile/sap	Suma lei	Semnătură
1	Tanc Anca	Borozel	4	100	
2	Mudura Sorin	Butani	5	130	
3	Fabian Adelina	Aleșd	5	145	
4	Cozac Elena	Aleșd	4	145	
5	Dejeu Aurelia	Aușeu	5	100	
6	Comsa Sorina	Oradea	4	208	
7	Gavriliuț Mirela	Oradea	4	208	
8	Bodea Bogdan	Șuncuiuș	5	115	
9	Nojea Traian	Cacuciu Nou	2	56	
10	Gavriliuț Dumitru	Bălnaca	2	68	
11	Ianc Florina	Șuncuiuș	5	160	
12	Țigănescu Sorin	Beznea	5	36	
13	Gavriliuț Adrian	Aleșd	4	116	
14	Hodișan Carmen	Aleșd	4	116	
15	Bradea Constantin	Dobricionesti	5	105	
16	Brindas Gabriela	Borozel	5	135	
17	Bezgedi Ildiko	Oșorhei	5	245	
18	Brudasca Monica	Borod	5	145	
19	Alb Livia Teodora	Grosi	5	135	
20	Derecichei Ovidiu	Oradea	2	54	
21	Sipos Marta	Oradea	3	156	
	TOTAL			2678	

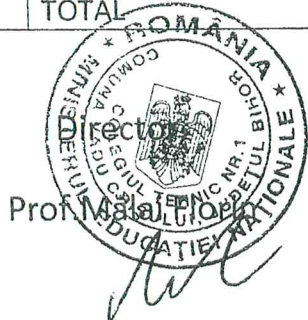

Prof. Mădălin Pop

Contabil,

Ținc Ecaterina

CONSILIUL LOCAL AL COM. VADU CRISULUI
JUDETUL BIHOR
ROMANIA

PROCES VERBAL

Incheiat azi 31.05.2017

Cu ocazia sedintei ordinare a Consiliului Local al comunei
Vadu Crisului

Sunt prezenti 12 consilieri locali d-nul Rus lipseste motivat .

D-nul Primar deschide sedinta .

In continuare se supune la vot procesul verbal a-l sedintei din 28.04.2017 ,d-nul Lup cere rectificarea la cele afirmate ca „nu sa respectat la punctul patru procedura de 5 zile si din acest mitv nu voteaza,, se aproba cu unanimitate de voturi pentru cu rectificarea d-lui Lup adoptandu-se Hotararea nr.38 care face parte integranta din prezentul proces verbal .

In continuare se da cuvantul pentru interpelari .

D-nul Pop arata ca duminica sunt Rusaliile si ar trebui sa se curete cimitirile .

D-nul Nojea intreaba daca banii primiti de biserici in aceasta rectificare erau suficienti ,cetatenii care beneficiaza de ajutor social ar trebui sa curete cimitirile .

D-nul Primar arata ca in ceea ce priveste cimitirile s-a declansat procedura pe SEAP cand se finalizeaza se va curata in ceea ce priveste ajutorul social romi apti de munca nu sunt la ajutor social sunt cativa care presteaza munca .

D-nul Lup arata ca in alte localitati se organizeaza activitati cu ocazia zilei de 1 iunie ar fi frumos sa organizam si noi ceva incepand de anul viitor ,in incendiul de ieri masina de pompieri a intervenit si daca avem o procedura de ajutorare in astfel de situatii ,la sedinta trecuta am prezentat situatia cu parcare tirurilor va rog sa-mi spuneti daca ati intrepris ceva .

D-nul Primar arata faptul ca masina comunei a fost prima la incendiu si a stins focul ,in ceea ce priveste ajutor a-m inceput demersurile pentru intocmirea dosarului de ajutor de urgenta pentru suma de 1.000 lei ,in ceea ce priveste tirurile am vorbit cu organele abilitate a-i indruma sa parcheze in locurile amenajate .

D-nul Reti arata ca in ultimile saptamani intra cineva prin gradinile vecinilor,i-am prins in gradina la mine intr-o dimineata la ora 4 a intrat sa fure jucariile copiilor .In ceea ce priveste iluminatul stradal va rog a se schimba lampile cu altele mai puternice pentru a se putea identifica mai usor aceste persoane .

In continuare d-nul Presedinte de sedinta da citire ordinii de zi si o supune la vot , cu propunerea facuta de Primar , se aproba cu unanimitate de voturi adoptandu-se Hotararea nr.39 care face parte integranta din prezentul proces verbal .

Se trece la punctul 1 de pe ordinea de zi proiect de hotarare privind aprobarea rectificarii bugetare .D-nul Primar explica proiectul ,sumele primite sunt cele de la Consiliul Judetean si Ministerul Dezvoltarii .

D-nul Nojea intreaba unde se va face camparea si daca se poate scoate terenul din lunca din Sit Natura 2000 .

D-nul Primar arata ca nu se poate scoate terenul din sit dar putem construi cu proiect si avize de la ei .

Nefiind luari de cuvnt se supune la vot proiectul de hotarare si cu unanimitate de voturi pentru se aproba adoptandu-se hotararea nr.40 care face integranta din prezentul proces verbal .

Se trece la punctul 2 de pe ordinea de zi proiect de hotarare privind aprobarea inchirierii unui spatiu din piata agroalimentara.D-nul VicePrimar explica proiectul ,spatiul este fara geamuri si necesita reparatii .

Nefiind luari de cuvânt se supune la vot proiectul de hotarare si cu unanimitate de voturi pentru se aproba adoptandu-se hotararea nr.41 care face integranta din prezentul proces verbal .

Se trece la punctul 3 de pe ordinea de zi proiect de hotarare privind aprobarea inchirierii unui spatiu din cladirea centrului de afaceri .D-nul VicePrimar explica proiectul .

Nefiind luari de cuvânt se supune la vot proiectul de hotarare si cu unanimitate de voturi pentru se aproba adoptandu-se hotararea nr.42 care face integranta din prezentul proces verbal .

Se trece la punctul 4 de pe ordinea de zi proiect de hotarare privind aprobarea inchirierii cladirii fosta gradinita de la Topa de Cris .D-nul VicePrimar explica proiectul la fosta licitatie nu s-a prezentat nimeni .

Nefiind luari de cuvânt se supune la vot proiectul de hotarare si cu unanimitate de voturi pentru se aproba adoptandu-se hotararea nr.43 care face integranta din prezentul proces verbal .

Se trece la punctul 5 de pe ordinea de zi proiect de hotarare privind aprobarea valorii de investitie a proiectului „Dotare camin cultural Vadu Crisului „

D-nul VicePrimar explica proiectul total valoare a proiectului este de 9.309.396 din care 7.727.690 valoare eligibila din care noi vom pune 178.178 lei dar TVA-ul va fi returnat care este in valoare de 155.155,10 lei .

D-nul Lup intreaba daca si dotarea bucatariei este cuprinsa ar trebui sa facem un efort sa gasim o sursa si pentru dotarea acestei-a .

D-nul Hasas arata ca suma ar fi de 27.000 de euro .

Nemaifiind luari de cuvânt se supune la vot proiectul de hotarare in forma redactata si cu unanimitate de voturi pentru se aproba adoptandu-se hotararea nr.44 care face parte integranta din prezentul proces verbal

Se trece la punctul 6 de pe ordinea de zi proiect de hotarare privind aprobarea solicitarii scrisorii de garantie din partea FGCR-IFN SA si plata comisionului .

D-nul VicePrimar explica proiectul .

D-nul Lup intreaba cat este comisionul .D-nul Hasas arata ca ,comisionul este de 0,05% pe luna pentru perioada de valabilitate de 17 luni .

Nemaifiind luari de cuvânt se supune la vot proiectul de hotarare si cu unanimitate de voturi pentru se aproba adoptandu-se hotararea nr.45 care face parte integranta din prezentul proces verbal .

Se trece la punctul 7 de pe ordinea de zi proiect de hotarare privind aprobarea scoaterii din functiune al sopronului ,tarc de animale -cantar , din piata agroalimentara .

D-nul VicePrimar explica proiectul arata faptul ca este pericol public respectivul tarc ori cand se poate darama .

Nemaifiind luari de cuvânt se supune la vot proiectul de hotarare si cu unanimitate de voturi pentru se aproba adoptandu-se hotararea nr.46 care face parte integranta din prezentul proces verbal .

Se trece la punctul 8 de pe ordinea de zi proiect de hotarare privind aprobarea decontarii cheltuielilor pentru naveta cadrelor didactice si elevilor din unitatile de invatamant din com. Vadu Crisului .

Nemaifiind luari de cuvânt se supune la vot proiectul de hotarare si cu unanimitate de voturi pentru se aproba adoptandu-se hotararea nr.47 care face parte integranta din prezentul proces verbal .

In continuare D-nul Primar prezinta un plan de amenajare a zonei dispensarului uman in vederea analizarii de catre consiliu si a aprobarii.

Prezenti fiind cetateni din zona Tomnatic d-nul Ciuclea Sergiu le da cuvântul .

Cetatenii arata faptul ca sa dat acordul sa fie ajutati cu furtun pentru introducerea apei dar acum ar dori un ajutor de sapare a santului .

D-nul Primar arata faptul ca dansii au cerut furtun dar inca nu ati demarat saparea santului,si alti locuitori au sapat santul in regie proprie ,noi va ajutam cu bazinul cu furtunul voi nu puteti sapa santul santeti 6 familii ,conform avizului Consiliului Local voi sapati santul .

D-nul Bolojan ia cuvantul ca ar trebui sa facem sa ajutam si acesti oameni care platesc taxe si impozite .

Epuizandu-se ordinea de zi d-nul Presedinte de sedinta Ciucle Sergiu declara sedinta inchisa .

PRESEDINTE DE SEDINTA
CIUCLE SERGIU

SECRETAR
LUCA MIHAI

