

INVITATIE

Avand in vedere Dispozitia Primarului nr.171 /2017 sunteti invitat sa participati la sedinta ordinara a Consiliului Local Vadu Crisului care va avea loc in data de 29.09.2017 la ora 20 in sala de sedinte a Primariei Comunei Vadu Crisului avand urmatoarea ;

ORDINE DE ZI

1. Proiect de hotarare privind rectificarea bugetara pentru anul 2017 -initiator proiect primar Cosma Dorel. Comisia 1,2,3
2. Proiect de hotarare privind acceptarea concesiunii unei suprafete de teren cu titlu gratuit in vederea construirii unei capele ,, zona dealu lubului ,,de catre Comuna Vadu Crisului –initiator proiect primar Cosma Dorel.Comisia 1,2,3.
3. Proiect de hotarare privind desemnarea reprezentantului Consiliului Local al com. Vadu Crisului in Consiliul de Administratie al Colegiului Tehnic nr.1 Vadu Crisului - initiator proiect viceprimar Hasas Ioan .Comisia 1,2,3.
4. Proiect de hotarare privind adoptarea unor masuri pentru combaterea ambroziei - initiator proiect viceprimar Hasas Ioan .Comisia 1,2,3.
5. Proiect de hotarare privind validarea d-lui Domocos Nicolae in functia de consilier local al Comunei Vadu Crisului -initiator proiect primar Cosma Dorel .Comisia 1,2,3.

PRIMAR

COSMA DOREL



PROCES VERBAL

Incheiat azi 31.08.2017

Cu ocazia sedintei ordinara a Consiliului Local al comunei
Vadu Crisului

Sunt prezenti 12 consilieri locali d-nul Halasz Alexandru este internat in spital lipsind motivat, la sedinta participa d-nul Mateas Julien consilier judetean .

D-nul Primar deschide sedinta aratand ca prin lipsa presedintelui de sedinta d-nul Viceprimar Hasas Ioan va conduce sedinta in conformitate cu regulamentul Consiliului Local.

In continuare se supune la vot procesul verbal a-1 sedintei din 28.07.2017 se aproba in forma redactata cu 11 voturi pentru si o abtinere (Reti) ,adoptandu-se Hotararea nr.65 care face parte integranta din prezentul proces verbal .

In continuare d-nul Presedinte de sedinta da citire ordinii de zi cu unele complectari si o supune la vot , se aproba cu unanimitate de voturi adoptandu-se Hotararea nr.66 care face parte integranta din prezentul proces verbal .

Interpelari ;

D-nul Lup intreaba ce este cu terenul de tenis prezent la sedinta fiind si d-nul Mateas Julien consilier judetean .D-nul Primar arata ca sa licitat si in decurs de o saptamana se va incepe la lucrare .

Se trece la punctul 1 de pe ordinea de zi proiect de hotarare privind aprobarea infiintarii unui club sportiv .Comisiile au dat vot favorabil proiectului . D-nul Viceprimar explica proiectul de hotarare . D-nul Primar arata ca nu mai putem continua asa trebuie sa intram in legalitate .

D-nul Reti Lucian arata ca ar trebui sa trecem la domeniul de activitate cat mai multe sporturi ca daca mai complectam apoi lista ne costa bani in plus .

Nemaifiind luari de cuvnt se supune la vot proiectul de hotarare si cu 12 voturi pentru se aproba adoptandu-se hotararea nr.67 care face integranta din prezentul proces verbal .

Se trece la punctul 2 de pe ordinea de zi proiect de hotarare privind transmiterea unui teren catre ANL in vederea construirii unui bloc de locuinte .Comisiile au acordat vot favorabil .

D-nul Viceprimar arata ca in trecut sa stanbilit ca in centru sa facem un bloc dar din anumite motive nu sa facut acum de la minister ne intreaba daca mai vrem sa construim acel bloc si trebuie sa raspundem am identificat un teren in zona dealu bondi unde am putea sa construim ,avem studiu de fezabilitate .

Nemaifiind luari de cuvnt se supune la vot proiectul de hotarare si cu 12 voturi pentru se aproba adoptandu-se hotararea nr.68 care face integranta din prezentul proces verbal .

Se trece la punctul 3 de pe ordinea de zi proiect de hotarare privind aprobarea bugetului a cheltuielilor legate de proiect ,a acordului de parteneriat si a proiectului „interconectarea traditiilor de pe Valea Crisului Repede,, .Comisiile au dat vot favorabil proiectului . D-nul Viceprimar explica proiectul de hotarare ,se va organiza zilele comunei atat pentru noi cat si pentru Korosegapati ,tabere de copii ,cofinantarea fiind de 846 de euro .

D-nul Lup arata ca ar trebui tradus numele proiectului si in limba romana .D-nul Viceprimar arata ca maine va fi tradus si incarcat pe site .

Nemaifiind luari de cuvnt se supune la vot proiectul de hotarare si cu 12 voturi pentru se aproba adoptandu-se hotararea nr.69 care face integranta din prezentul proces verbal .

Se trece la punctul 4 de pe ordinea de zi proiect de hotarare privind aprobarea bugetului a cheltuielilor legate de proiect ,a acordului de parteneriat si a proiectului ,, Cresterea gradului de constientizare a populatiei cu privire la adoptarea unui stil de viata sanatos bazat pe activitati comune de prevenire si interventie .Comisiile au acordat vot favorabil .

D-nul Viceprimar arata ca ,este vorba de in jur de 800 de persoane care vor beneficia de analize medicale se va achizitiona 400 de tensiometre ,400 de aparate de masurat glicemia ,bratari de prim ajutor si pana la 80000 de euro se vor achizitiona aparate de fitness in parcuri .

Nemaifiind luari de cuvânt se supune la vot proiectul de hotarare si cu 12 voturi pentru se aproba adoptandu-se hotararea nr.70 care face integranta din prezentul proces verbal .

Se trece la punctul 5 de pe ordinea de zi proiect de hotarare privind aprobarea inchirierii unui spatiu din cadrul dispensarului uman pentru terapie vasculara .Comisiile au acordat vot favorabil .

D-nul Viceprimar arata ca este vorba de spatiul situat cum intri in dispensar pe partea dreapta .Nemaifiind luari de cuvânt se supune la vot proiectul de hotarare si cu 12 voturi pentru se aproba adoptandu-se hotararea nr.71 care face integranta din prezentul proces verbal.

In continuare se da citire cererii depuse de catre d-na Craciun Maria in vederea prelungirii contractului de inchiriere a spatiului de sub caminul cultural .D-nul Primar explica situatia .Supusa la vot cererea se aproba cu unanimitate de voturi pentru prelungirea contractului pentru un an de zile cu acelasi pret de inchiriere .

In continuare se da citire cererii depuse de catre SC Website srl in vederea prelungirii contractului de inchiriere a spatiului din cadrul incubatorului de afaceri .D-nul Primar explica situatia .Supusa la vot cererea se aproba cu unanimitate de voturi pentru prelungirea contractului pentru un an de zile cu acelasi pret de inchiriere .

In continuare se da citire cererii depuse de catre PRU filiala Vadu Crisului prin care se solicita validarea a urmatorului consilier din lista de la alegerile locale .D-nul secretar Luca Mihai arata ca pana in prezent nu avem depusa vre-o demisie din partea d-lui Bolojan fapt pentru care nu putem lua nici o hotarare .

In continuare se da citire cererii depuse de catre Biserica Ortodoxa Vadu Crisului prin care se doreste concesionarea unui teren in vederea construirii unui centru social .D-nul Pop arata ca in consiliul bisericesc sa discutat si aprobat construirea unui centru social pentru copii si persoane invarsta .

D-nul Lup cere ca in situatia ca se va aproba concesionarea sa se dea terenul compact sa nu ramana teren nefolosit .

Supusa la vot cererea se aproba cu unanimitate cererea dandu-se un acord de principii favorabil .

Epuizandu-se ordinea de zi d-nul Presedinte de sedinta Halasz Alexandru declara sedinta inchisa .

PRESEDINTE DE SEDINTA
HALASZ ALEXANDRU

SECRETAR
LUCA MIHAI



**JUDEȚUL BIHOR
COMUNA VADU CRISULUI
PRIMĂRIA COMUNEI VADU CRISULUI**

PROIECT DE HOTARARE

privind acceptarea in concesiune cu titlu gratuit a unei suprafete de teren proprietate a Composesoratului Urbarial Vadu Crisului situata in loc.Vadu Crisului zona „Dealul Lubului „ in suprafata de 500 mp. avand nr. 51455 Vadu Crisului in vederea construirii unei capele .

Având în vedere Expunerea de motive ,Raportul de specialitate întocmit de către aparatul propriu,

In conformitate cu prevederile art. 45 , și ale art. 121 din Legea nr.215/2001, legea administrației publice locale, cu modificările și completările ulterioare,

In baza art.45 din Legea nr.215/2001,

Consiliului Local al Comunei Vadu Crisului,cu votul a majoritatii consilierilor in functie

HOTARASTE

Art.1.- Se accepta concesiunea cu titlu gratuit de catre Comuna Vadu Crisului a terenului având o suprafață totală de 500mp./2750mp, situat în intravilanul localității Vadu Crisului „zona dealul lubului,, înscrise în C.F.Vadu Crisului sub nr.cadastral 51455 proprietate a Composesoratului Urbarial Vadu Crisului in vederea construirii unei capele .

Art.3.- Cu ducerea la îndeplinire a prezentei hotărâri, inclusiv cu semnarea contractului de concesiune , se încredințează primarul comunei Vadu Crisului .

Art.4.- Prezenta hotărâre se comunică :

- Instituției Prefectului județului Bihor;
- Primarului comunei Vadu Crisului .
- Contabil sef
- Secretar
- C.J.Bihor

**INITIATOR PROIECT
Primar Cosma Dorel**





10006514554

Carte Funciară Nr. 51455 Comuna/Oraș/Municipiu: Vadu Crisului

Nr.	10773
Ziua	11
Luna	05
Anul	2017

EXTRAS DE CARTE FUNCIARA PENTRU INFORMARE

ANCPL
AGENCIJA NAȚIONALĂ
DE CADASTRU ȘI
PUBLICITATE IMOBILIARĂ

Oficiul de Cadastru și Publicitate Imobiliară BIHOR
Biroul de Cadastru și Publicitate Imobiliară Alesd

h289 20.07.17

A. Partea I. Descrierea imobilului

Nr. topografic: 1636

TEREN Intravilan

Adresa: Loc. Vadu Crisului, Jud. Bihor

Nr. Crt	Nr cadastral Nr.	Suprafața* (mp)	Observații / Referințe
A1	51455	2.750	Teren imprejmuit;

B. Partea II. Proprietari și acte

Inscrieri privitoare la dreptul de proprietate și alte drepturi reale	Referințe
10773 / 11/05/2017	
Act Administrativ nr. TP 21285, din 16/10/2015 emis de COM JUD BIHOR PT STAB DR DE PROPRIETATE ASUPRA TERENURILOR; Act Administrativ nr. 2625, din 04/05/2017 emis de PRIMARIA COMUNEI VADU CRISULUI;	
B1	-se înființează imobilul cu nr cad 51455 înscris în CF 51455 UAT Vadu Crisului rezultat din suprafața de 2750 mp din imobilul cu nr top 1636 înscris în CF 1 Vadu Crisului;
B2	Intabulare, drept de PROPRIETATE în baza legilor fondului funciar, dobândit prin Reconstituire, cota actuală 1/1
1) ASOCIATIA DE PADURIT SI PASUNAT COMPOSESORATUL VADU CRISULUI, CIF:19343069	

C. Partea III. SARCINI .


Inscrieri privind dezmembramintele dreptului de proprietate, drepturi reale de garanție și sarcini	Referințe
NU SUNT	

Anexa Nr. 1 La Părtea I

Teren

Nr.cadastral	Suprafața (mp)*	Observații / Referințe
51455	2.750	

* Suprafața este determinată în planul de proiecție Stereo 70.

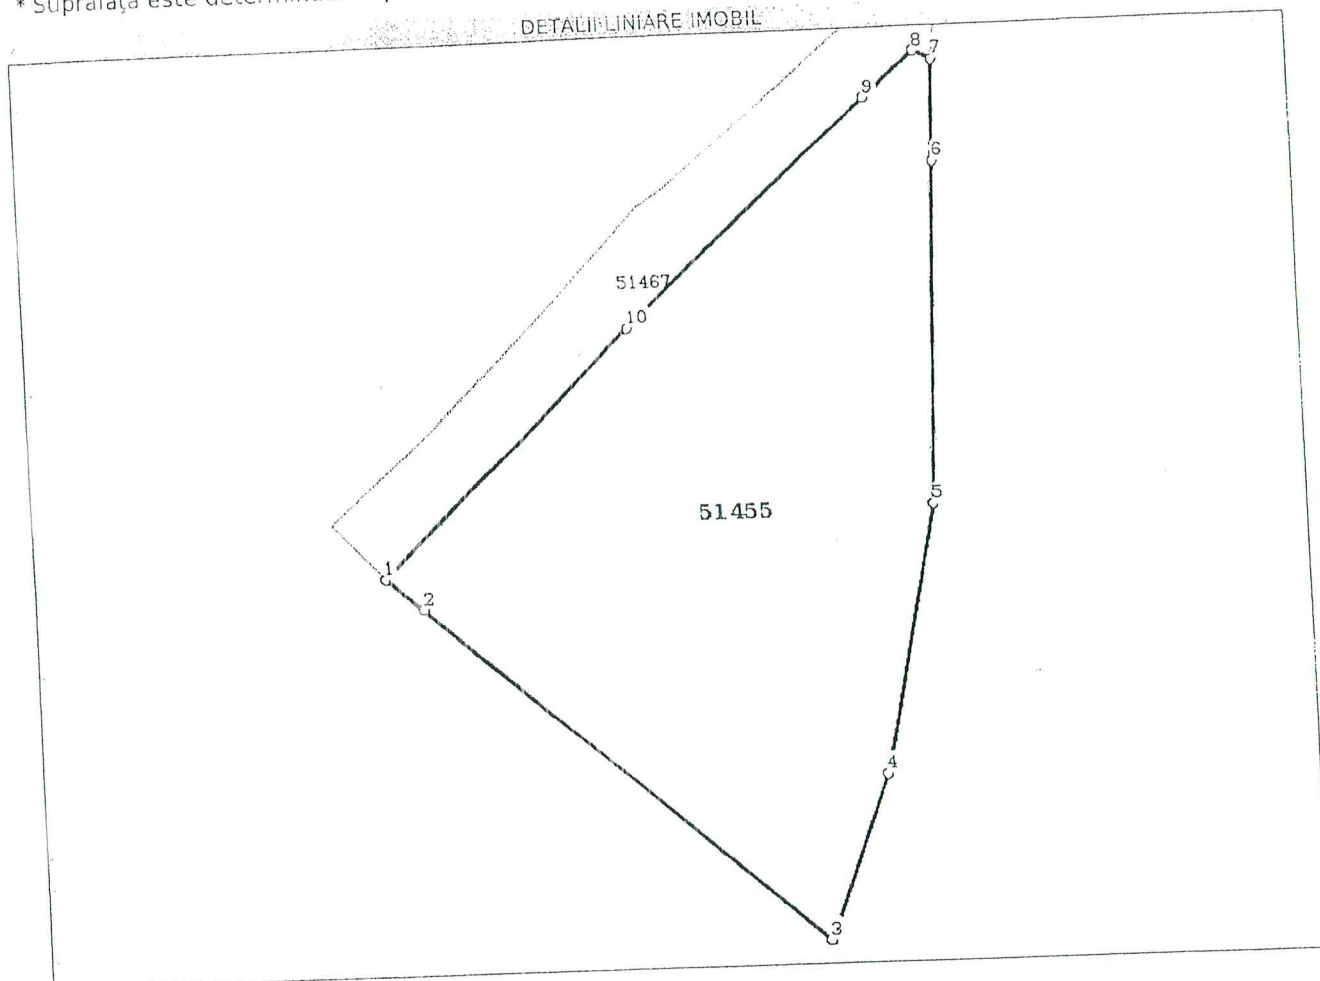

Date referitoare la teren

Crt	Categorie folosință	Intravilan	Suprafața (mp)	Tarla	Parcelă	Nr. topo	Observații / Referințe
1	arabil	DA	2.750	-	-	1636	

Lungime Segmente

1) Valorile lungimilor segmentelor sunt obținute din proiecție în plan.

Punct început	Punct sfârșit	Lungime segment (m)
1	2	5.009
2	3	54.594
3	4	18.388
4	5	28.761
5	6	35.498
6	7	10.464
7	8	2.054
8	9	7.141

Punct început	Punct sfârșit	Lungime segment (m)
9	10	34.516
10	1	37.059

** Lungimile segmentelor sunt determinate în planul de proiecție Stereo 70 și sunt rotunjite la 1 milimetru.
*** Distanța dintre puncte este formată din segmente cumulate ce sunt mai mici decât valoarea 1 milimetru.

Certific că prezentul extras corespunde cu pozițiile în vigoare din cartea funciară originală, păstrată de acest birou.

Prezentul extras de carte funciară este valabil la autentificarea de către notarul public a actelor juridice prin care se sting drepturile reale precum și pentru dezbateră succesiunilor, iar informațiile prezentate sunt susceptibile de orice modificare, în condițiile legii.

S-a achitat tariful de 120 RON, -Chitanța internă nr.28496/11-05-2017 în suma de 120, pentru serviciul de publicitate imobiliară cu codul nr. 211.

Data soluționării,
10-06-2017

Data eliberării,
30.06.2017

Asistent Registrator,
MARIA DOINA FILDAN

(parafa și semnătura)


Referent,

(parafa și semnătura)

Plan de amplasament și delimitare a imobilului

Scara 1: 1000

Nr. cadastral 51455	Suprafața măsurată a imobilului (mp) 2750	Adresa imobilului Loc. Vadu Crisului, Intravilan
Nr. Cartea Funciară	Unitatea Administrativ Teritorială (UAT) VADU CRISULUI	

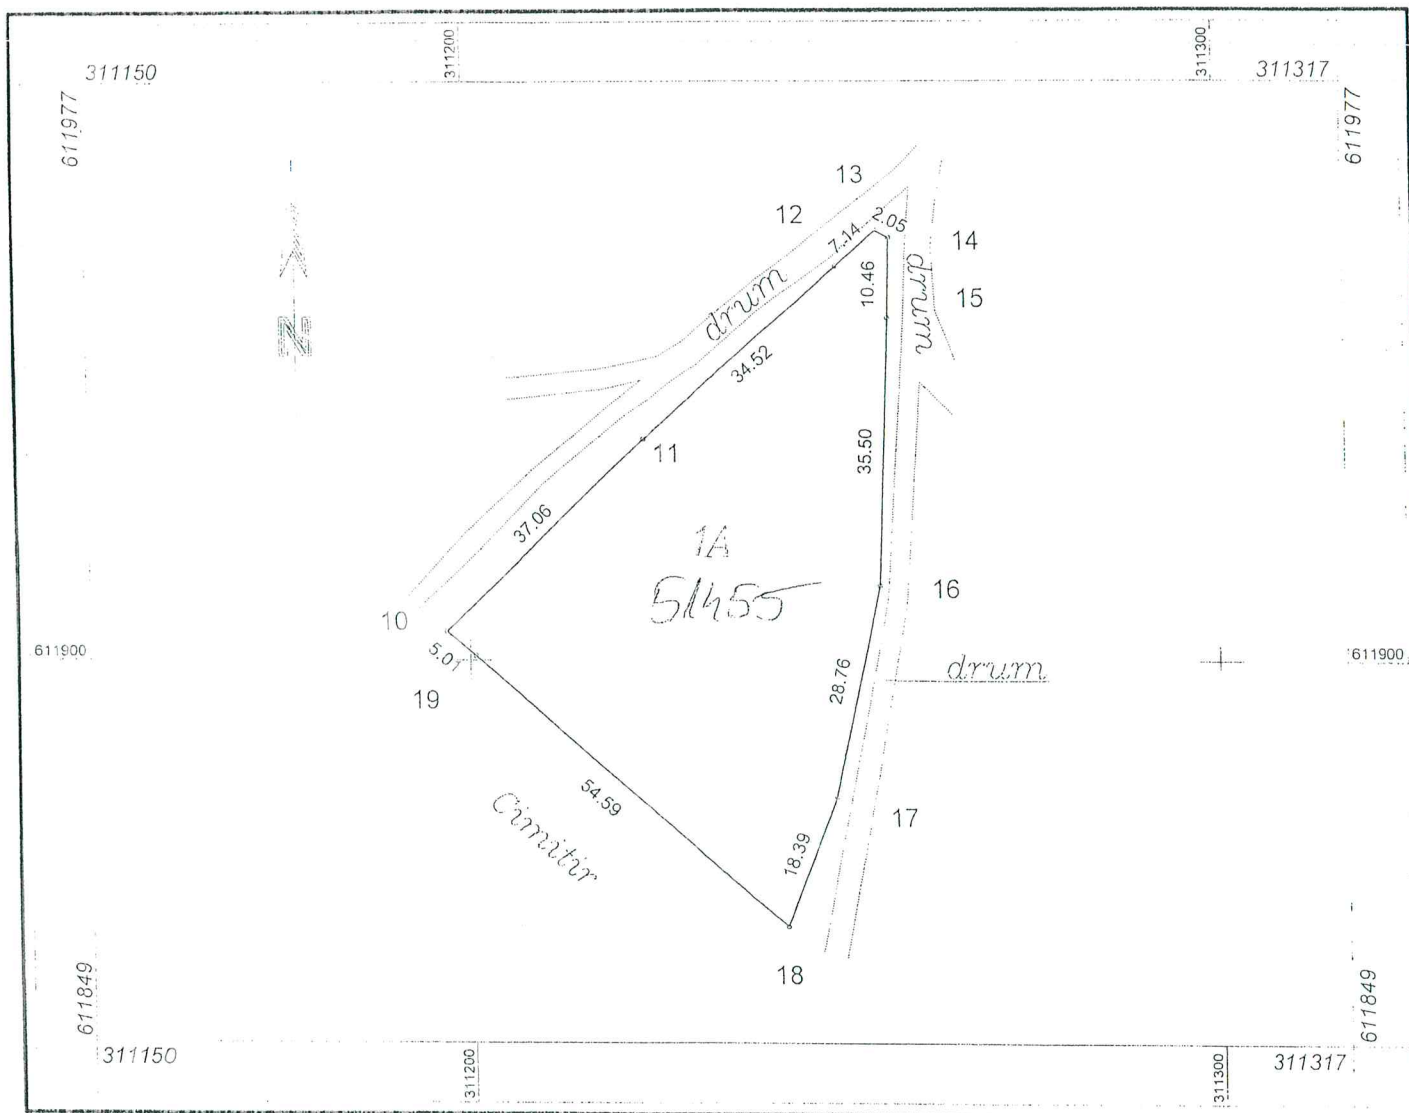


A. Date referitoare la teren			
Nr. parcelă	Categorie de folosință	Suprafața (mp)	Mențiuni
I	A	2750	Neîmprejmuit
Total		2750	-

B. Date referitoare la construcții			
Cod	Destinația	Suprafața construită la sol (mp)	Mențiuni
-	-	-	S. construită desfășurată = - mp
Total		-	-

Suprafața totală măsurată a imobilului = 2750 mp
Suprafața din act = 2750 mp

<p style="text-align: center;">Executanți POP FLORINA (nume, prenume) AUTORIZARE Sena RO-BH-F NR 57/2005.12.2010 POP FLORINA Semnătura și ștampila Data 27.04.2017</p> <p>Confirm executarea măsurătorilor la teren, corectarea din înțocmirii documentației cadastrale și a planșelor în funcție de realitatea din teren</p>	<p style="text-align: center;">Inspector</p> <p>Confirm introducerea imobilului în baza de date integrată și atribuirea numărului cadastral</p> <p style="text-align: center;">Semnătura și parafa Data</p> <p style="text-align: center;">Ștampila Biroului de Cadastru și Publicitate Imobiliară BIHOR ing. TRÎNC MIRCEA - CONSILIER</p> <p style="text-align: center;">10773 / 11.05.2017</p>
---	---

* În situația în care există numere cadastrale pentru imobilele vecine, în locul numelui vecinului se va trece numărul cadastral, iar în lipsa numărului cadastral se va trece numărul de ordine al imobilului în baza de date integrată a cadastrului.

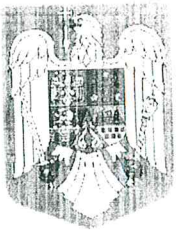

COMUNA VADU CRIȘULUI

417615 VADU CRIȘULUI NR. 693, JUD. BIHOR
TEL: 0259-443136, FAX: 0259-443037
C.I.F. 4784180

www.primaria-vaducrisului.ro
primaria.vaducrisului@cjbihor.ro



Proiect de Hotărâre

privind desemnarea reprezentantului Consiliului local al comunei Vadu Crișului în Consiliul de Administrație al Colegiului Tehnic nr.1 Vadu Crișului

Ca urmare a adresei nr.5151 din 11.09.2017 al Colegiului Tehnic nr.1 Vadu Crișului și în conformitate cu prevederile art.4 din Ordinul MEN nr.4619 din 29.09.2014 pentru aprobarea Metodologiei cadru privind organizarea și funcționarea consiliului de administrație din unitățile de învățământ preuniversitar, completat prin Ordinul 3160 din 09.02.2017 și Adresa Inspectoratului Județean Bihor nr.1114 din 04.09.2017 .

Având în vedere:

-Expunerea de motive al domnului Hasas Ioan, raportul compartimentului de resort,

În conformitate cu prevederile art.94 alin.(2) din Legea educației naționale nr.1/2011; prevederile art.4 și 6 din Legea nr.52/2003 privind transparența decizională în administrația publică;

În temeiul art.36. alin.(2) lit a și d, alin.6 lit.a pct.1, art.45 alin.1 și art.115 alin.1 lit.b din Legea nr.215/2001 privind administrația publică locală, republicată,

CONSILIUL LOCAL AL COMUNEI VADU CRIȘULUI, JUDEȚUL BIHOR

HOTĂRĂȘTE:

Art.1. Se aproba desemnarea domnului _____ ca și reprezentant al Consiliului local al comunei Vadu Crișului în Consiliul de Administrație al Colegiului Tehnic nr.1 Vadu Crișului.

Art.2. Cu ducerea la îndeplinire a prezentei se încredințează primarul comunei Vadu Crișului.


Art.3. Prezenta hotărâre se comunică cu:

- Instituția Prefectului Județului Bihor,

- Primarul Comunei Vadu Crişului,
- Colegiul Tehnic nr.1 Vadu Crisului
- Persoanei desemnate la art.1
- Afişare.

Initiator proiect:

Hasas Ioan

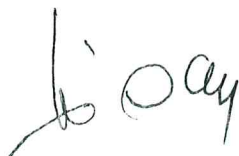A handwritten signature in black ink, appearing to read 'Ioan', written in a cursive style.